


Erforderliche Rauchabzugsfläche Ausstellungsraum = 11.10 m²
 Endgültige Anzahl RA-Flügel nach Festlegung des möglichen
 geometrischen Öffnungsquerschnitts

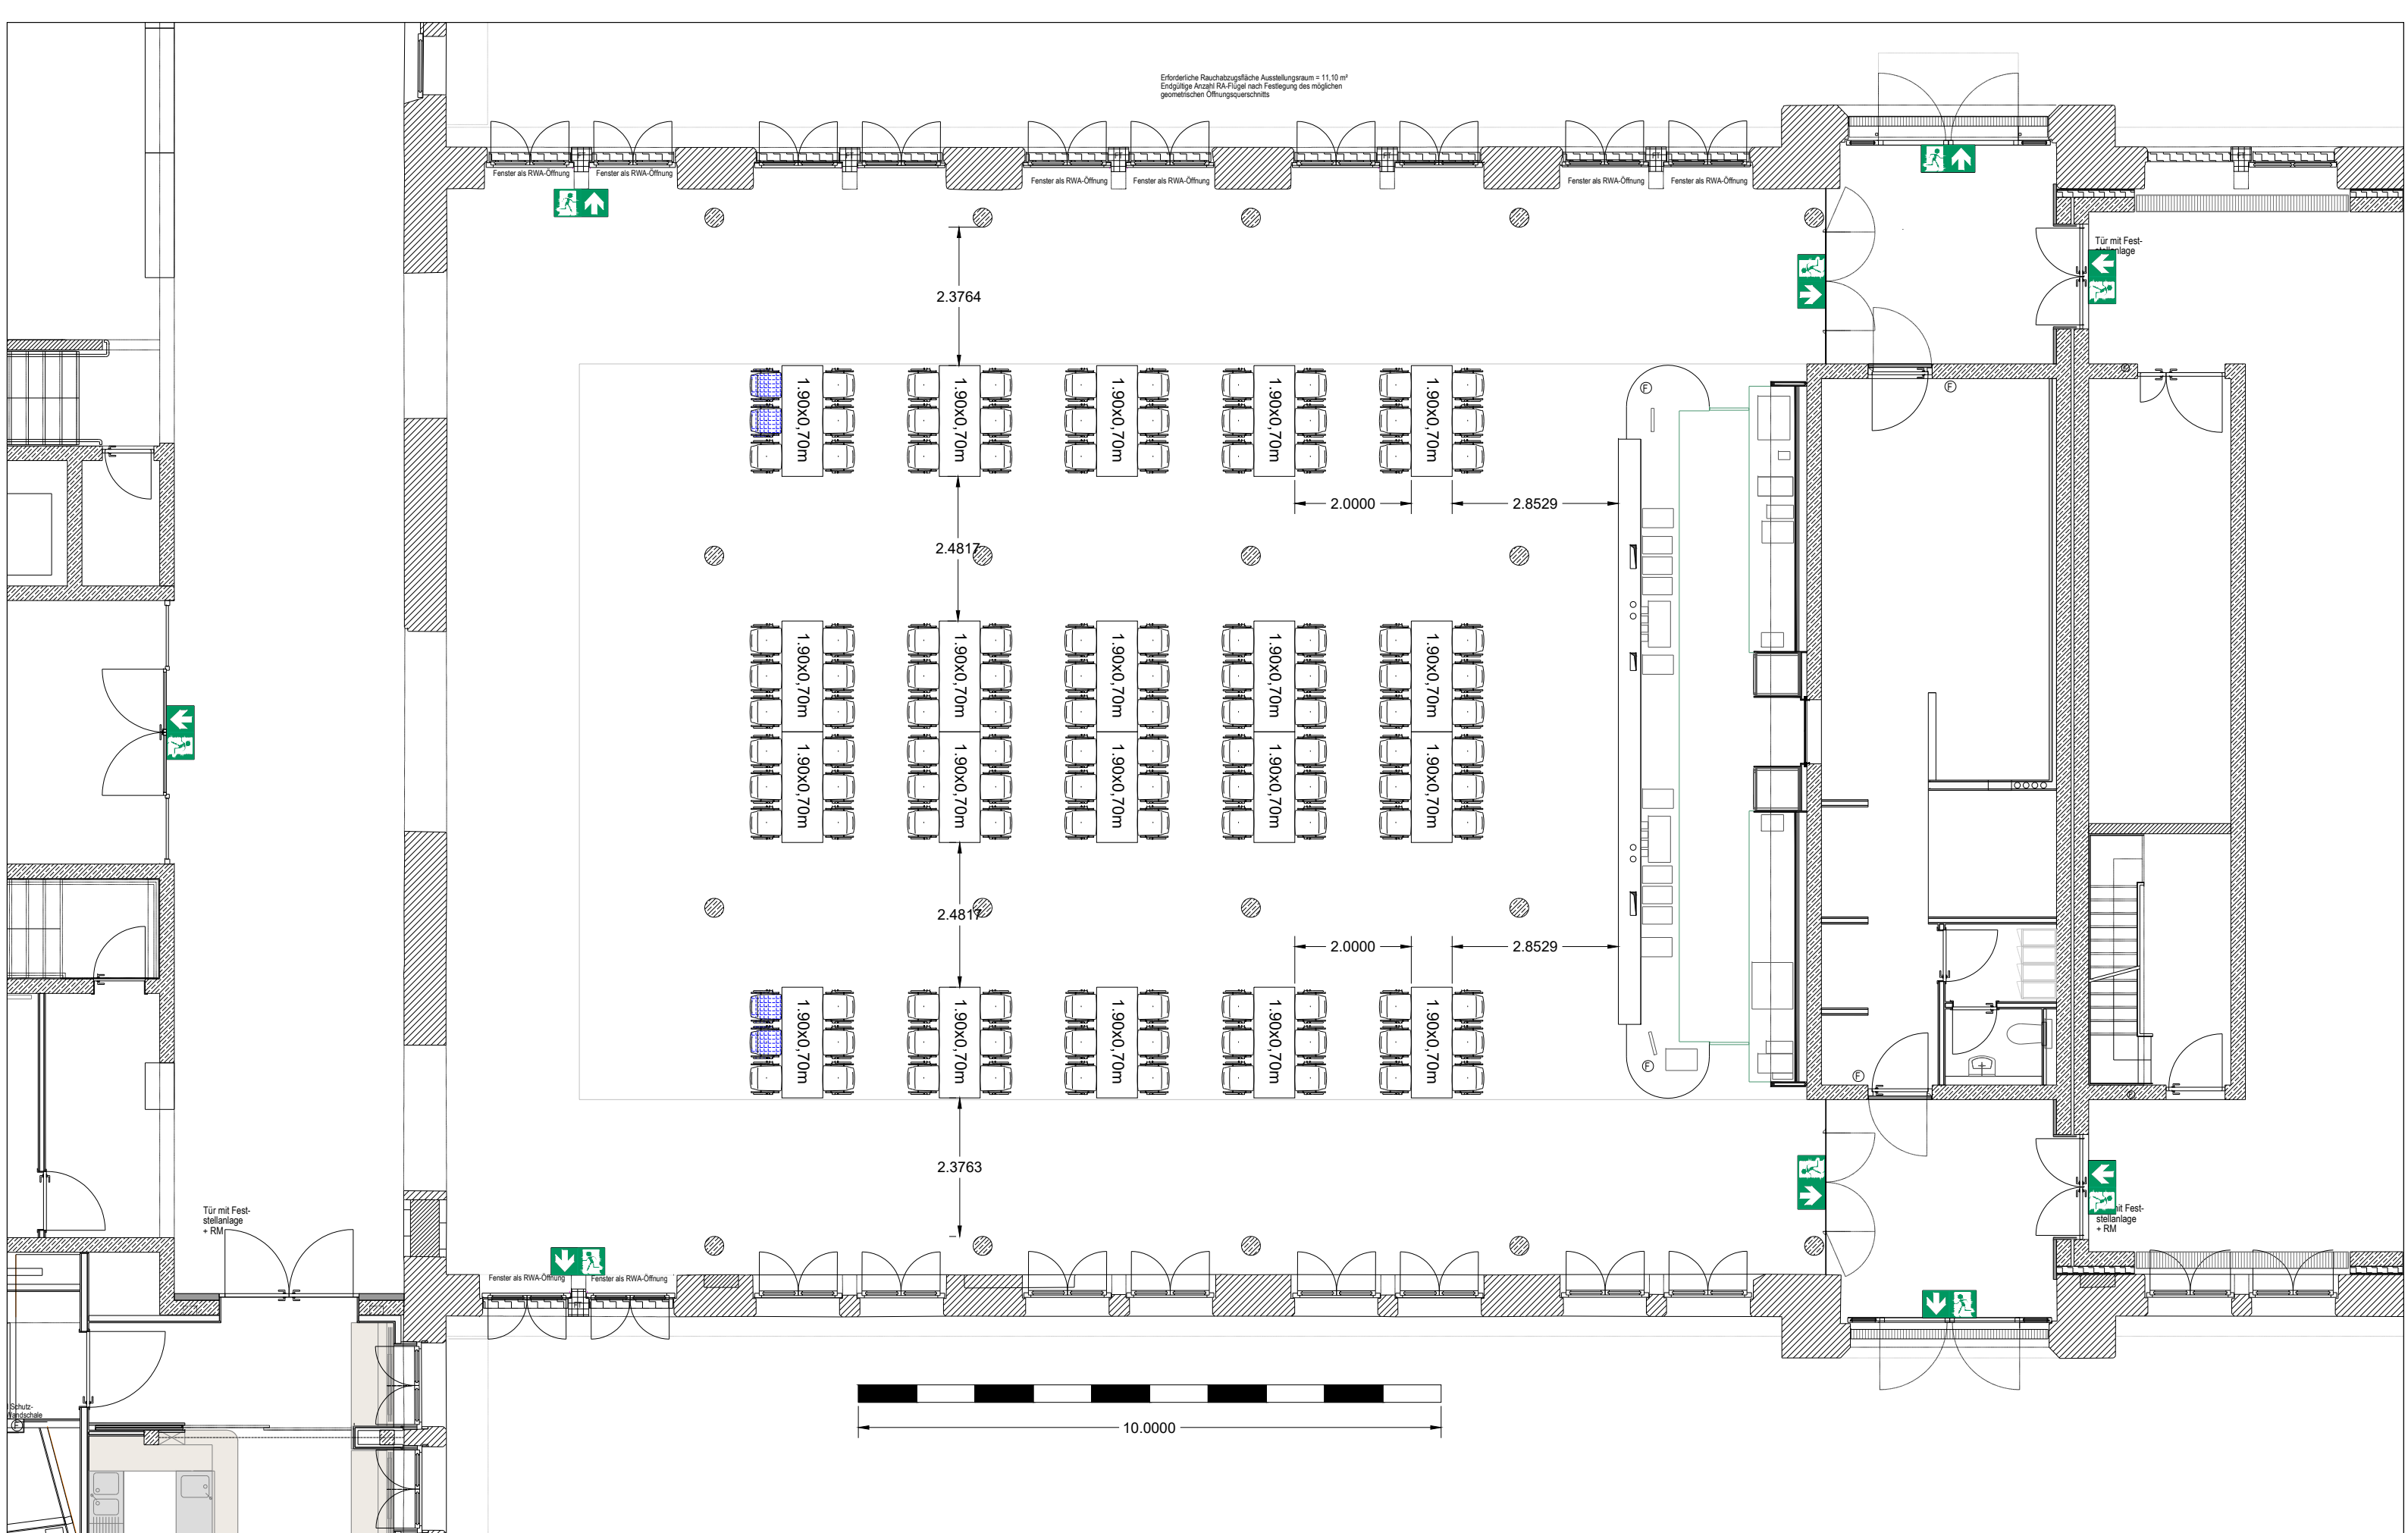

Kulturbahnhof - Ausstellungsraum Bankett Bestuhlung	Maßstab: 1:100	Gezeichnet: Kuhr Datum: 08.01.2021	Stadthalle Aalen Berliner Platz 1 73430 Aalen		aalen. kultur
120 Besucherplätze 2 Rollstuhlfahrer (-4 Besucherplätze)	Plannr.: 1	Vers.-Datum: -----		KulturBahnhof Aalen	&event