


Erforderliche Rauchabzugsfläche Ausstellungsraum = 11,10 m<sup>2</sup>  
 Endgültige Anzahl RA-Fügel nach Festlegung des möglichen  
 geometrischen Öffnungsquerschnitts

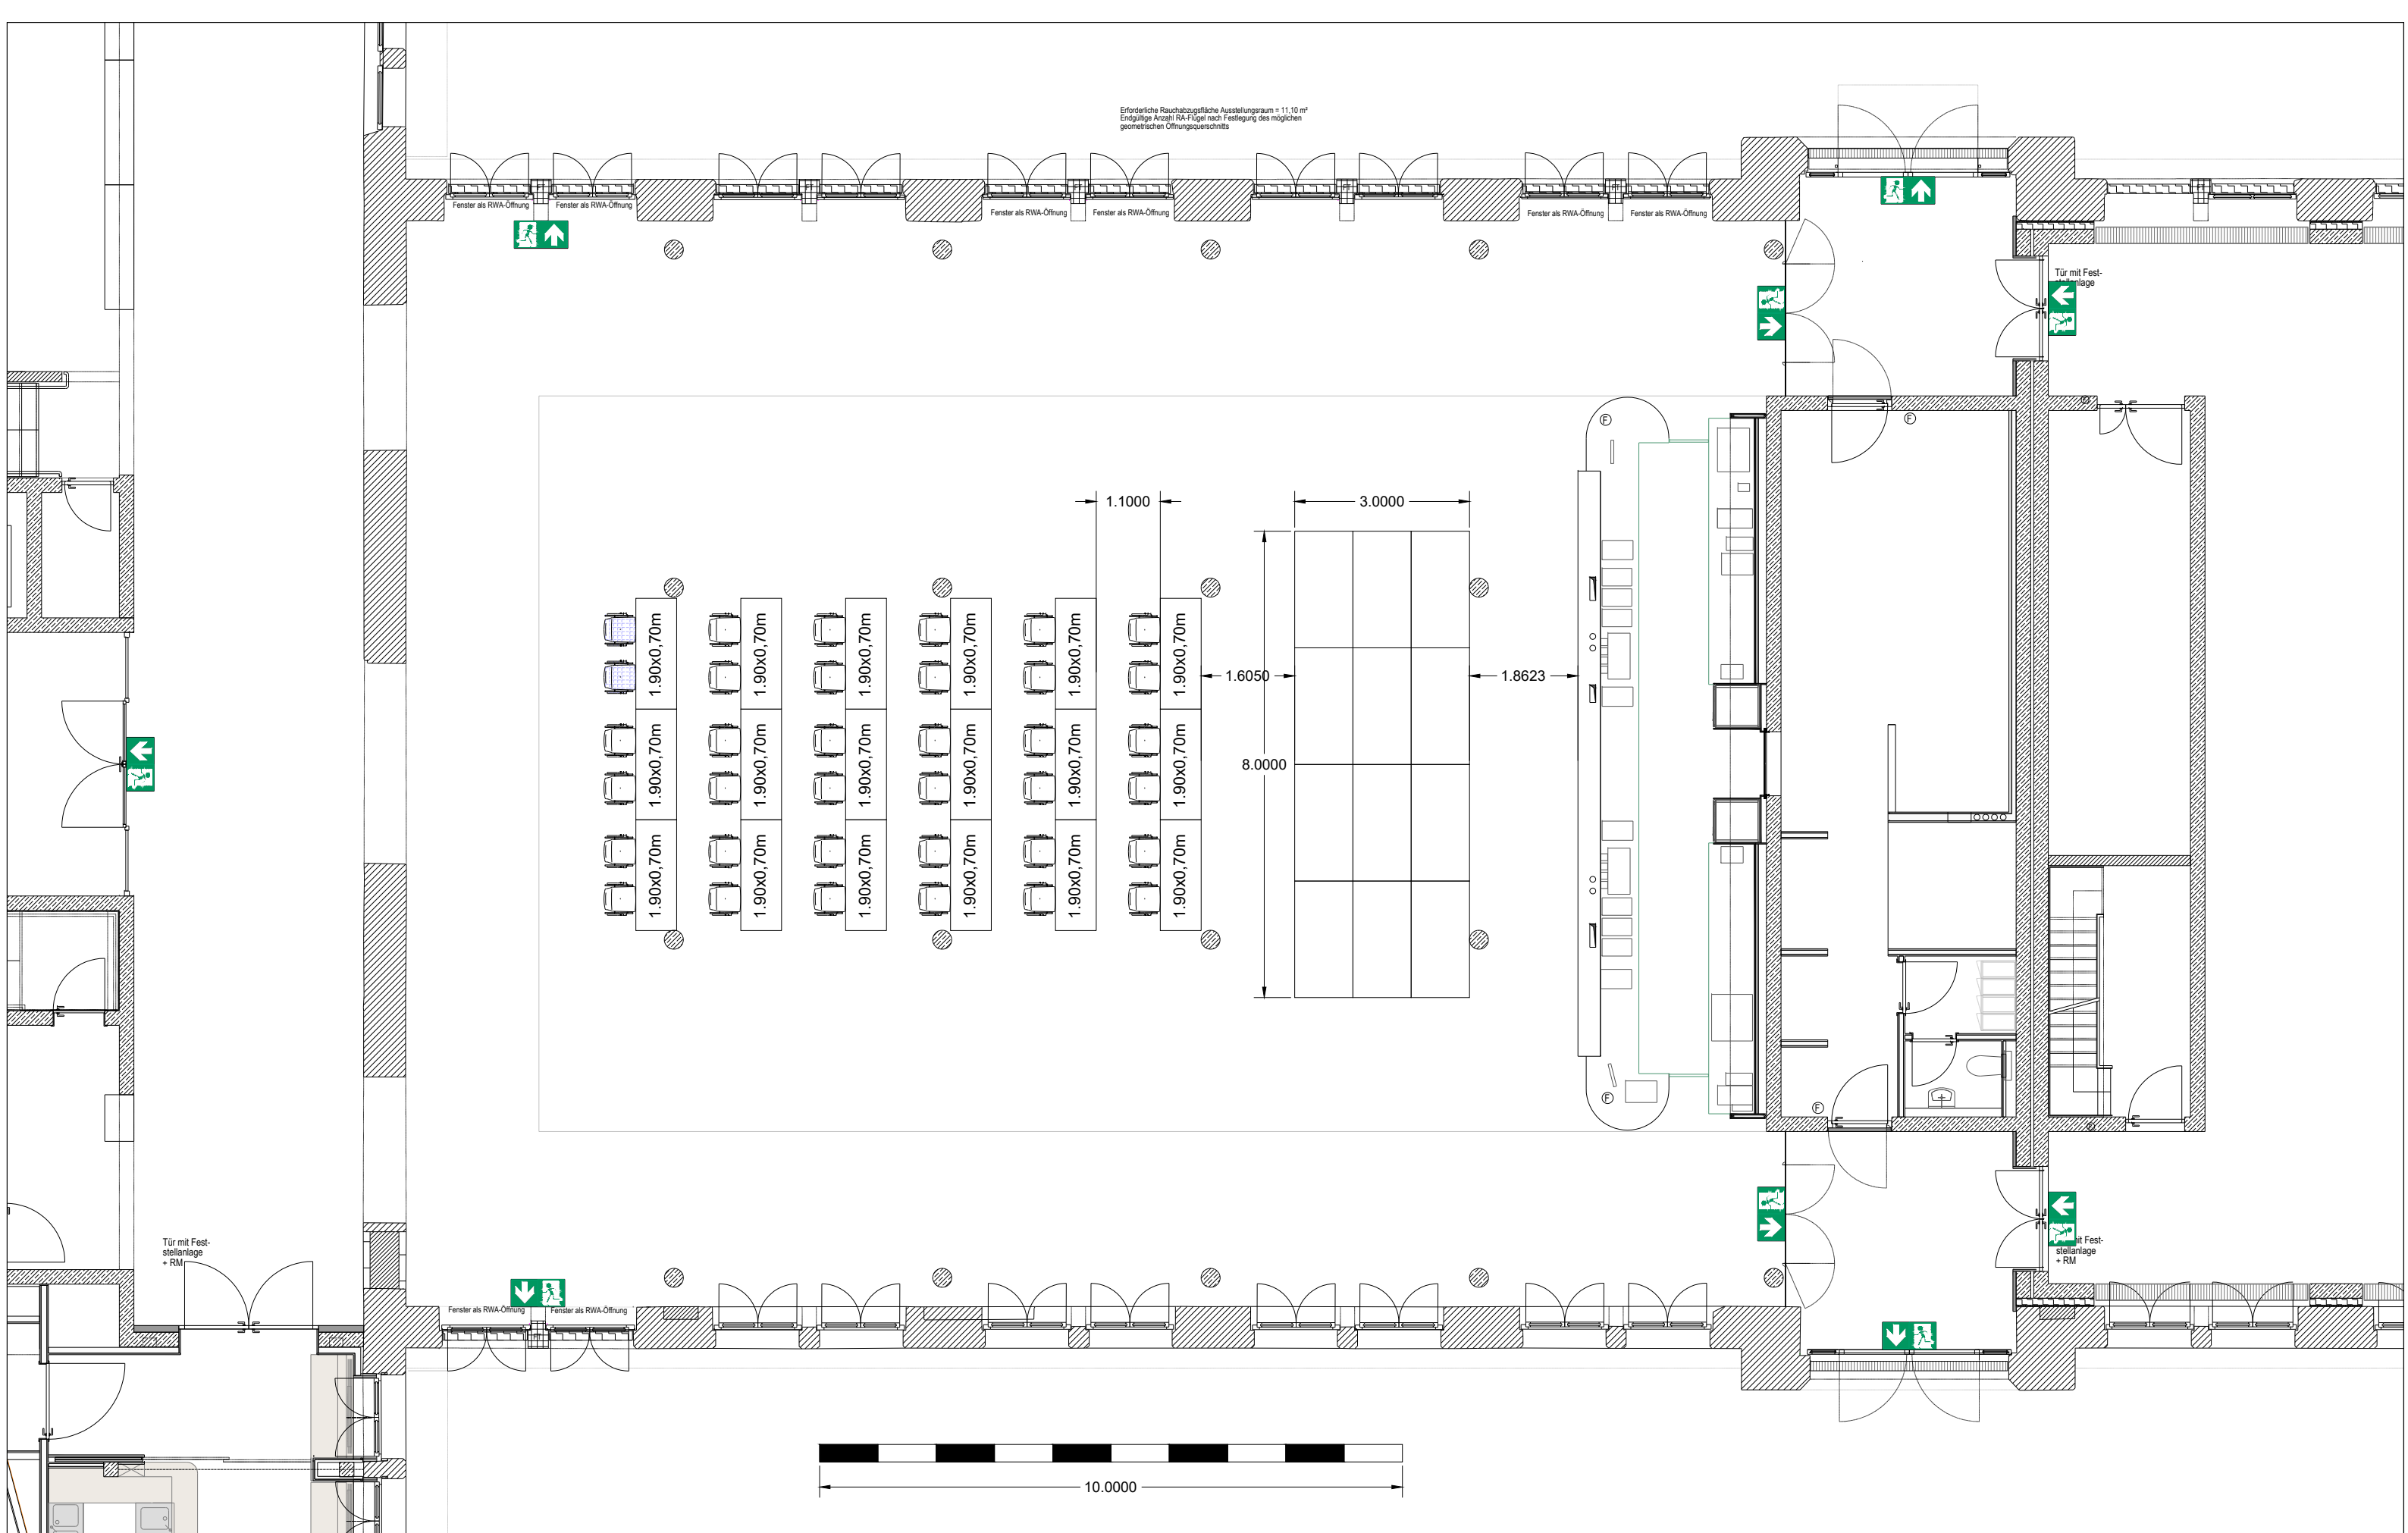

Kulturbahnhof - Ausstellungsraum Parlamentarische Bestuhlung		Maßstab: 1:100	Gezeichnet: Kuhr Datum: 08.01.2021	Stadthalle Aalen Berliner Platz 1 73430 Aalen	<b>KUBAA</b> KulturBahnhof Aalen	aalen. kultur &event
36 Besucherplätze 1 Rollstuhlfahrerplätze (- 2 Besucherplätze)	Plannr.: 1	Vers.-Datum: ----	Geprüft: Mathéus Datum: 19.01.2021			