



Erforderliche Rauchabzugsfläche Ausstellungsraum = 11,10 m<sup>2</sup>  
 Endgültige Anzahl RA-Flügel nach Festlegung des möglichen  
 geometrischen Öffnungsquerschnitts

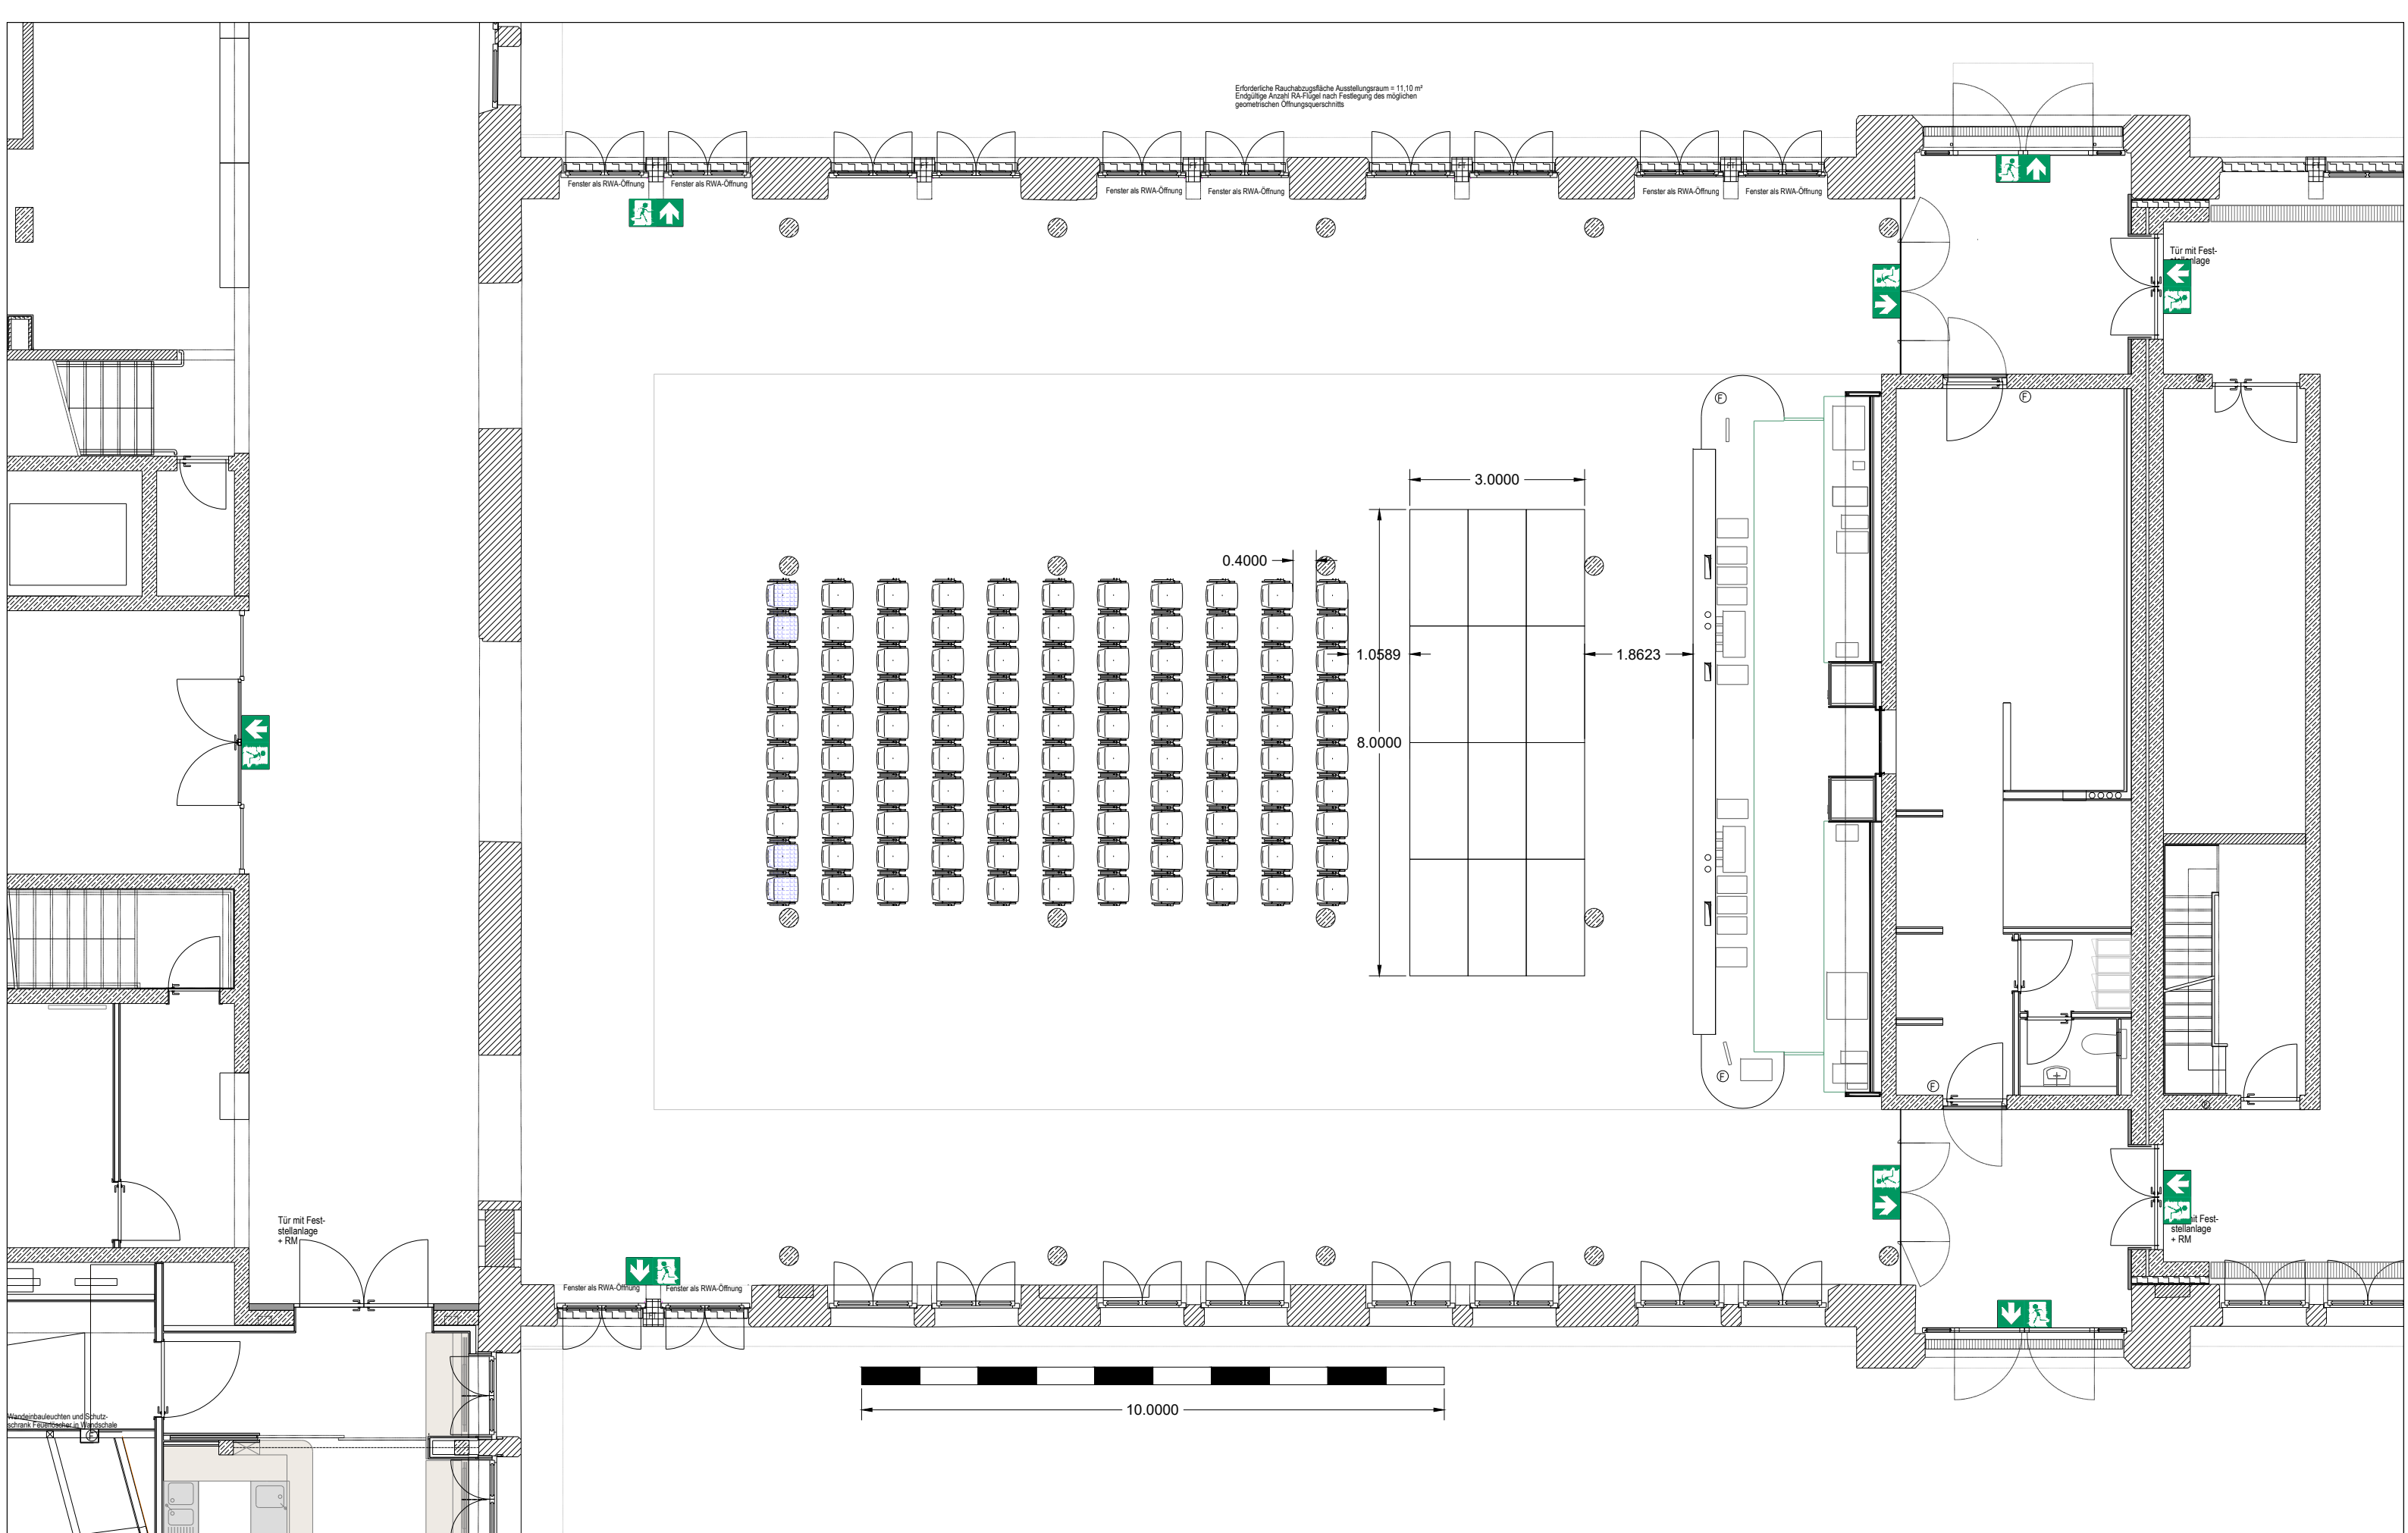

Kulturbahnhof - Ausstellungsraum Reihenbestuhlung	Maßstab: 1:100	Gezeichnet: Kühr Datum: 08.01.2021	Stadthalle Aalen Berliner Platz 1 73430 Aalen	
110 Besucherplätze 2 Rollstuhlfahrerplätze (- 4 Besucherplätze)	Plannr.: 1	Geprüft: Mathéus Datum: 19.01.2021	Vers.-Datum: -----	