

Brandschutzvorhang

FOH

Großer Saal inkl. Empore Reihenbestuhlung
611 Plätze für Besuchende

Großer Saal	537	Plätze für Besuchende	Empore	74	Plätze für Besuchende
	6	Plätze für Rollstuhlfahrende (-12 Plätze)			
	6	Plätze für Begleitende			
		FOH			(-11 Plätze)

Maßstab:
1:100


Vers.-Nr.:

Gezeichnet: Kühr	Vers.-Datum: 05.01.2022
Geprüft: Mathéus	Datum:
VA.-Datum:	

Stadthalle Aalen
Berliner Platz 1
73430 Aalen

STADTHALLE
AALEN

aalen.
kultur
&event

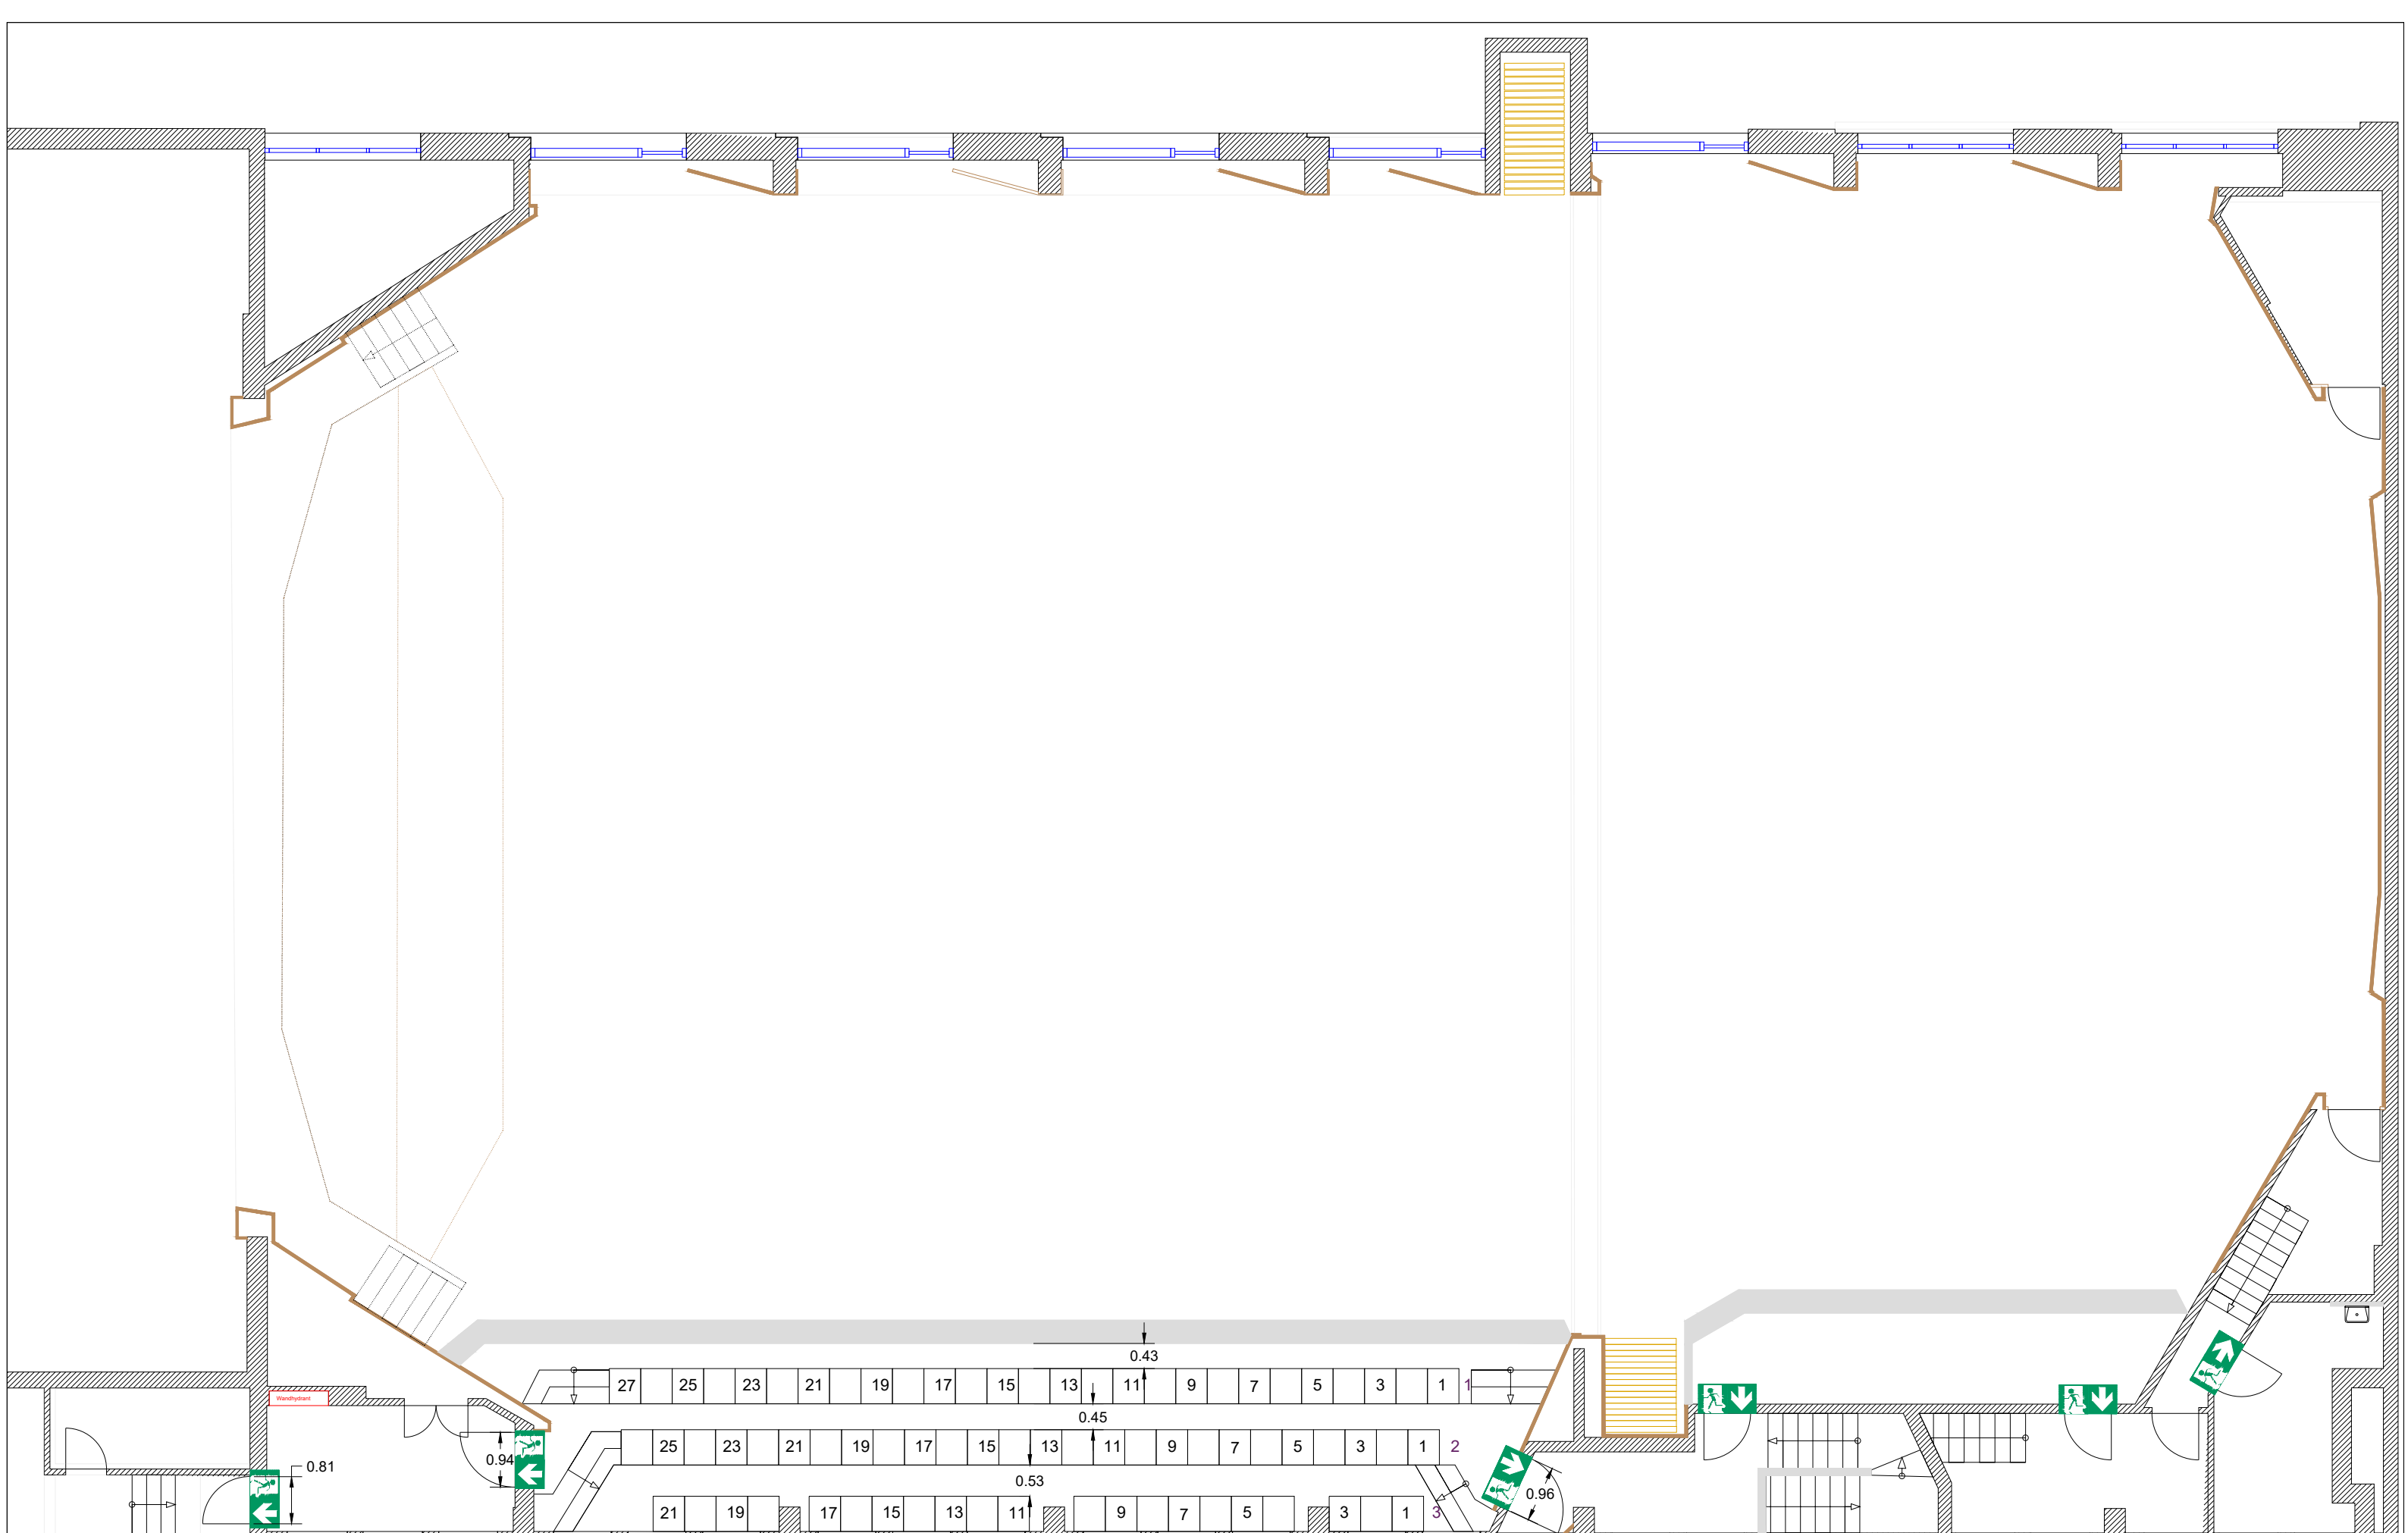

Empore Reihenbestuhlung

74 Plätze für Besuchende

Maßstab:
1:100

Vers.-Nr.:

Gezeichnet: Kulr	Vers.-Datum: 05.01.2021
Geprüft:	Datum:

VA.-Datum:

Stadhalle Aalen
Berliner Platz 1
73430 Aalen

STADTHALLE
AALEN

aalen.
kultur
&event